

TULVARI KEITTIÖTUOTTEET

TULVARI KEITTIÖTUOTTEIDEN TUODAAN MAHDOLLINEN VUOTOVESI ESILLE KEITTIÖN ALLASKAAPISTA RAKENNUSMÄÄRÄYSTEN MUKAAN. TUOTTEIDEN AVULLA ALLASKAAPIN POHJASTA TULEE SIISTI JA LOPPUTULOS ON TURVALLINEN. VALIKOIMASTA LÖYTYY ERIKOKOISET ALLASKAAPIN KAUKALOT SEKÄ TULVARI APK-LAIPPA ASTIANPESUKONEEN KYTKENTÄ JOHDOILLE.

EDUT MUOVIMATTOON/VESIERISTEeseen VERRATTUNA:

- VESIERISTE/MATTO EIVÄT TARTU KUNNOLLA KALUSTELEVVYYN JA SEN SAUMAT VOIVAT RATKEILLA
- JOS VESIERISTE/MATTO ASENNETAAN KAAPISTON ALLE, SE EI OLE TARKASTETTAVISSA JA VUOTOVESI VOI PÄÄSTÄ PARKETIN ALLE
- REMONTTIKOHETESSA KAUKALO PEITTÄÄ POHJALEVYN OLEMASSA OLEVAT REIÄT
- TULVARI-TIIVISTYSTEIPPI TARTTUU PUTKEN YMPÄRILLE LAAJEMMIN KUIN SILIKOONI
- HELPPO JA NOPEA ASENTAA.

ASENNUS:

1. TEE TARVITTAVAT REIÄT KALUSTEESEEN
2. NOSTA KALUSTE PAIKOILLEN
3. TEE KAUKALON TARVITTAVAT REIÄT JA KÄYTÄ TARVITTAESSA ROSKAVAUNUN KISKOJA IRTI
4. PAINA KAUKALO PAIKOILLEN JA LAITA LIIMAMASSA KAUKALON JA KAAPIN SAUMOIHIN
5. TIIVISTÄ PUTKIEN JUURET JA ASENNATA TARVITTAESSA VAUNUKISKOT TAKAISIN


HUOMIOITA: JOS ALLASKAAPIN VESIPISTEET TULEVAT HANAKULMARASIOILLA, TUO NE ALLASKAAPIN SISÄÄN ASTI. JOS VIEMÄRI PUTKI TULEE ALAKAUTTA ALLASKAAPPIIN, TUO VIEMÄRI KOVALLA PUTKELLA KAAPPIIN ASTI.

TUOTE:	LVInro:	MITAT:
AK-465	2078132	465x563x20
AK-565	2078131	565x563x20
AK-YLEISMALLI/765	2078129	0-765x563x20
APK-LAIPPA	6581900	127X116

MUITA TEHDASMITTOJA:

367x555x20
467x555x20
567x555x20
667x555x20
767x555x20

LISÄKSI TEEMME ERIKOISMITTAISIA KAUKALOITA YLI 30KPL TILAUS!

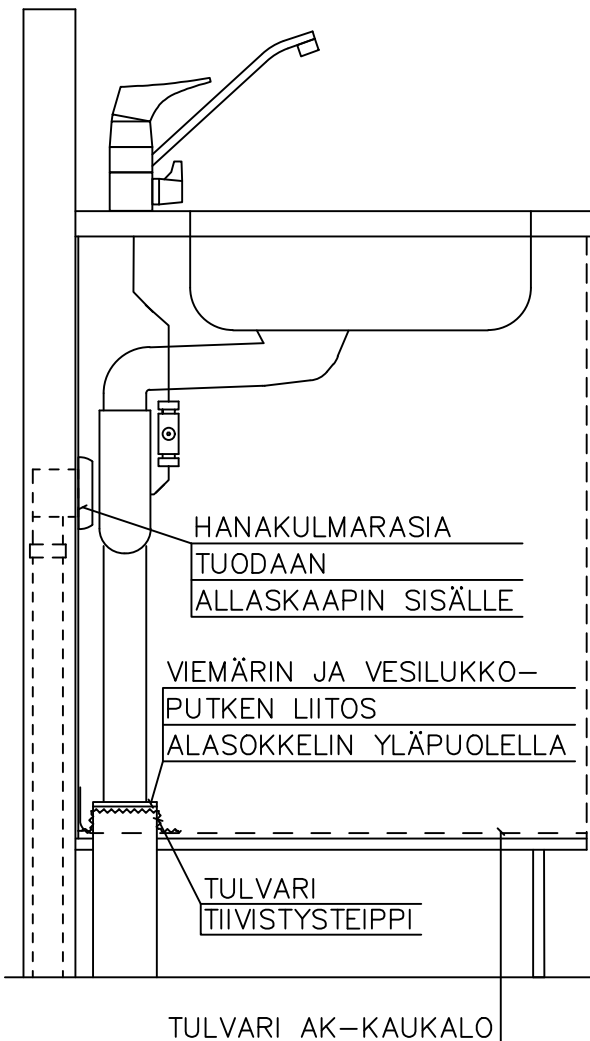


TULVARI OY
MÄNTÄKUJA 4
90440 KEMPELE

ASIAKASPALVELU@TULVARI.FI
WWW.TULVARI.FI
P. 010 3919400

ESIMERKKI ASENNUS TULVARI AK-KAUKALO + APK-LAIPPA

VIEMÄRI JA ASTIANPESUKONEJOHDOT ALAKAUTTA KYTKETTYNÄ SEKÄ KÄYTTÖVESI
SEINÄSTÄ HANAKULMARASIALLA

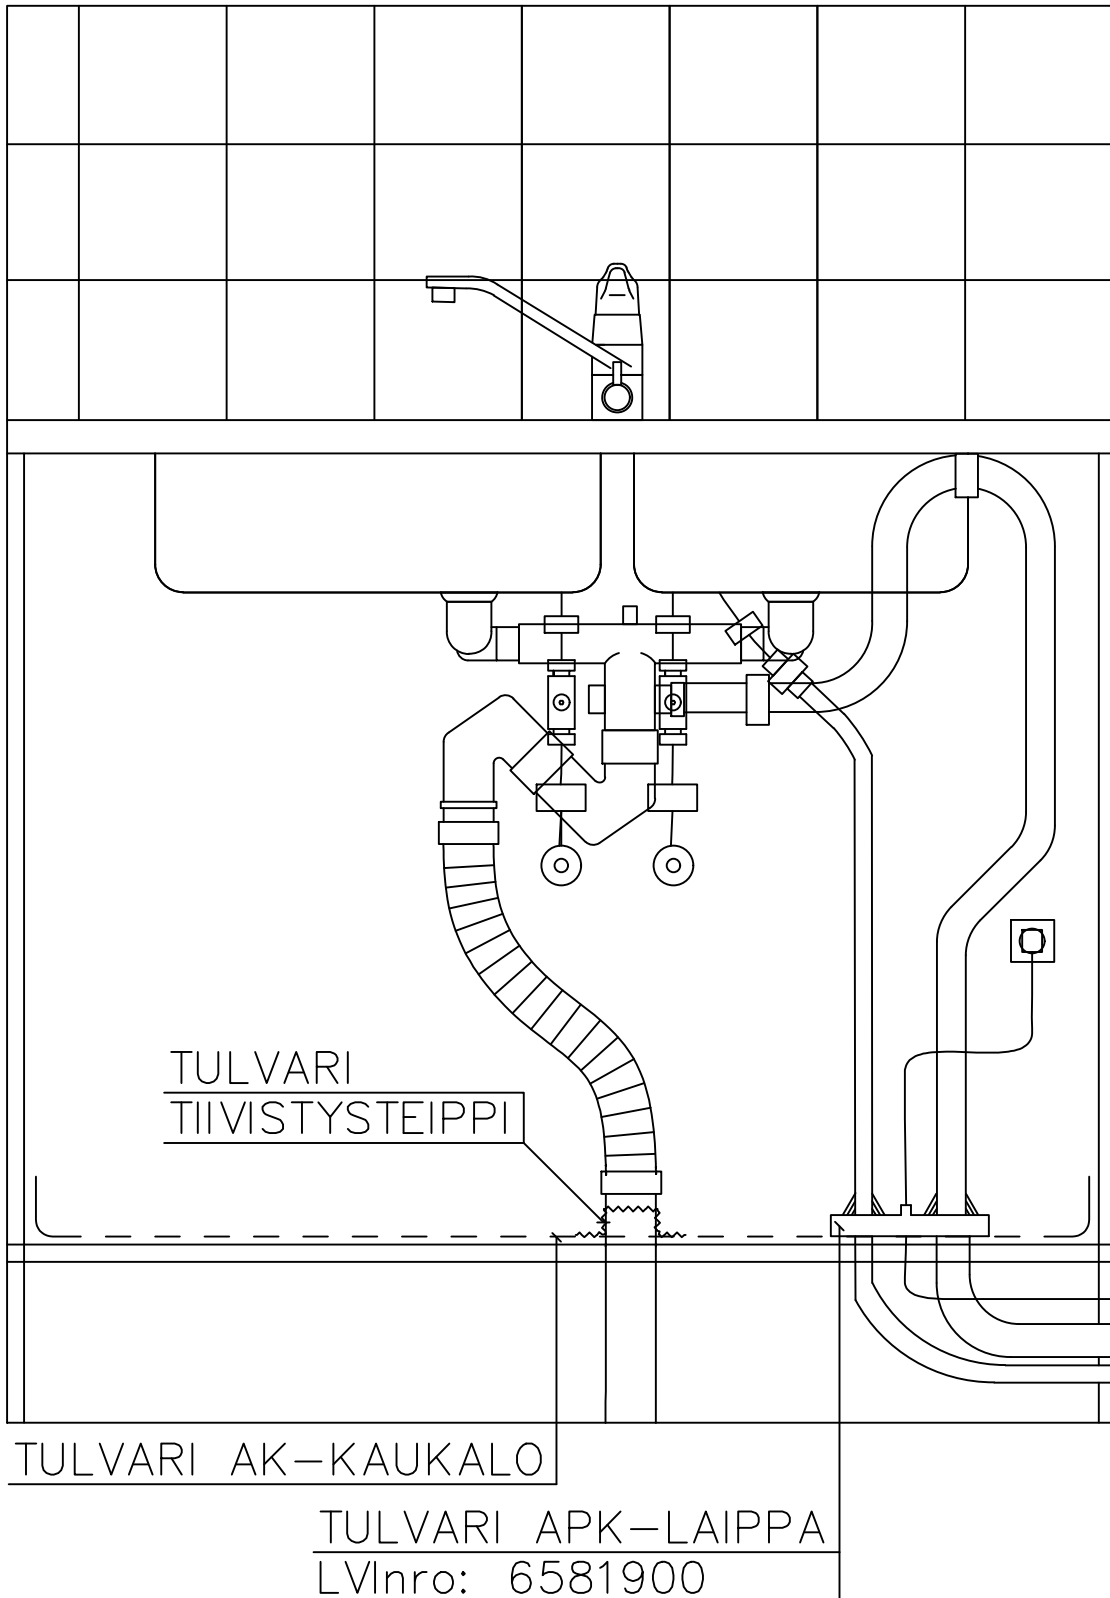


TULVARI OY
MÄNTÄKUJA 4
90440 KEMPELE

ASIAKASPALVELU@TULVARI.FI
WWW.TULVARI.FI
P. 010 3919400

ESIMERKKI ASENNUS TULVARI AK-KAUKALO + APK-LAIPPA

VIEMÄRI, KÄYTTÖVESIPUTKET JA ASTIANPESUKONEJOHDOT ALAKAUTTA KYTKETTYNÄ

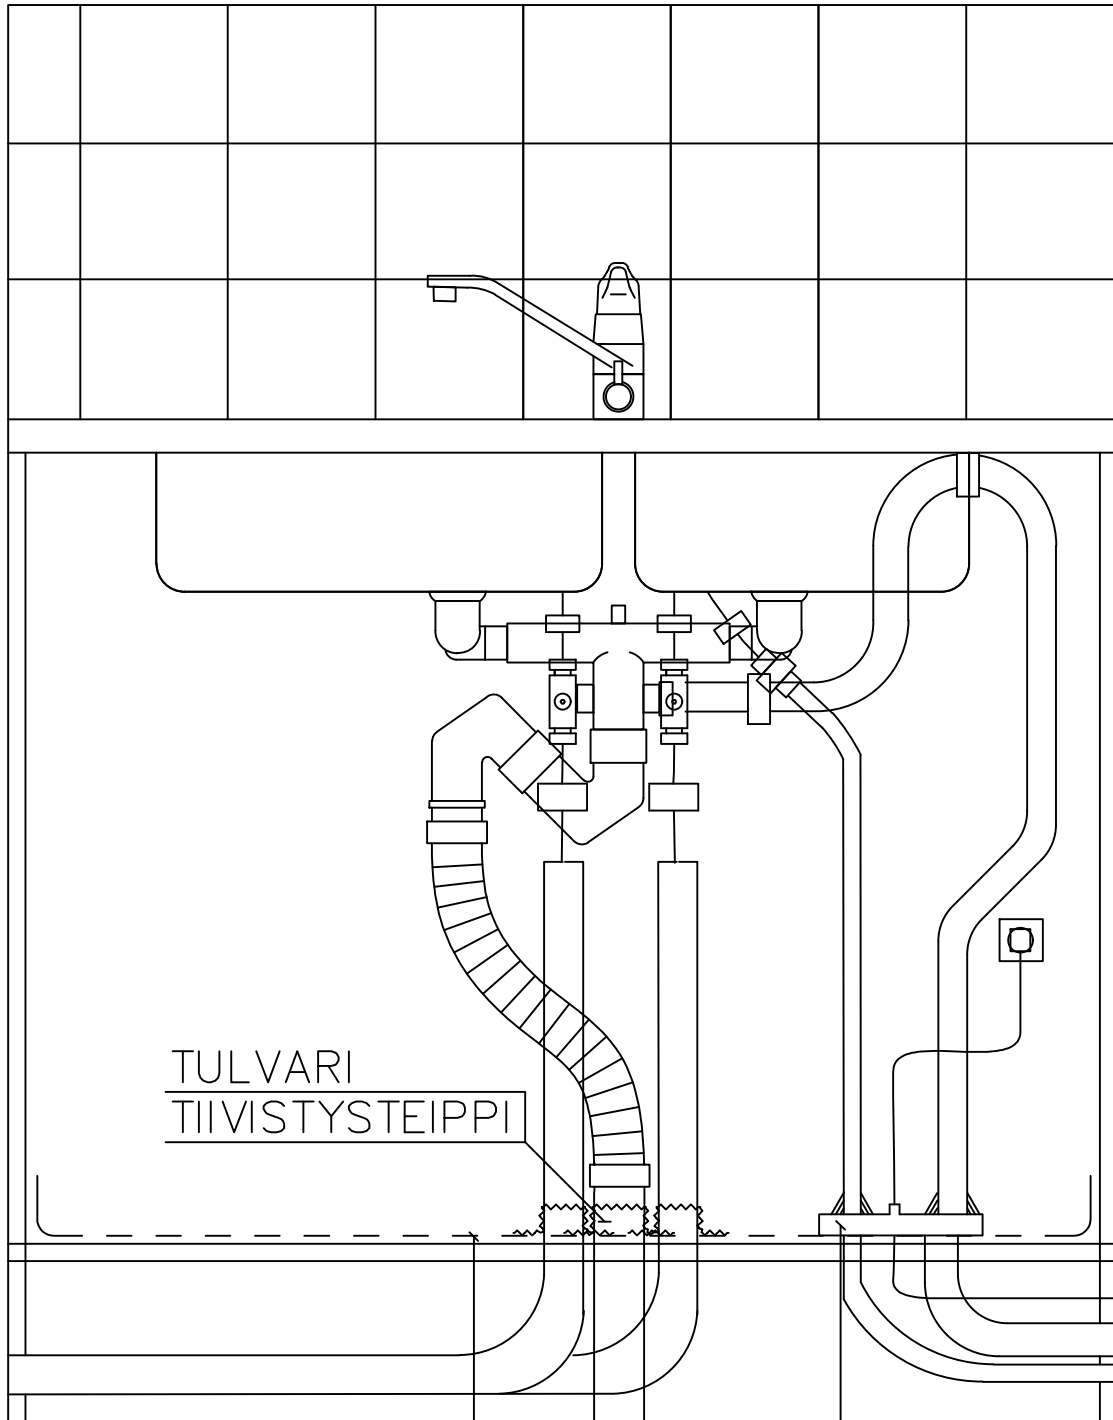

TULVARI AK-KAUKALO

TULVARI APK-LAIPPA
LVInro: 6581900

TULVARI OY
MÄNTÄKUJA 4
90440 KEMPELE

ASIAKASPALVELU@TULVARI.FI
WWW.TULVARI.FI
P. 010 3919400